


(WERKPLAATS)

Orléanspark

Aarschot is een stad in verandering. 'Meer groen in de stad' staat hoog op het verlanglijstje van de Aarschotenaren. En dat is precies waar de volgende fase van het stadsproject 'De Torens' over gaat: een groen pad dat vanuit het stadscentrum, door een nieuw landschapspark, naar de 'vergeten' Orléanstoren slingert. Deze frisse, groene long geeft plaats aan recreatie, educatie en ontspanning. Een fijne plek aan de rand van de stad.

Samen met de inwoners, het lokaal onderwijs en het verenigingsleven werd aan de slag gegaan om een nieuwe groene plek te ontwerpen waar iedereen zich thuisvoelt. Onder de titel 'Werkplaats' werd een stadsdialoog opgericht waar in het hart van de stad, aan de slag wordt gegaan met de stad.


Naast de recreatieve component wordt er ook o.a. aan landbouw, natuurontwikkeling, ... gedaan. Het gebied wordt een 'werkend' landschap met een wezenlijke betekenis voor de stad.

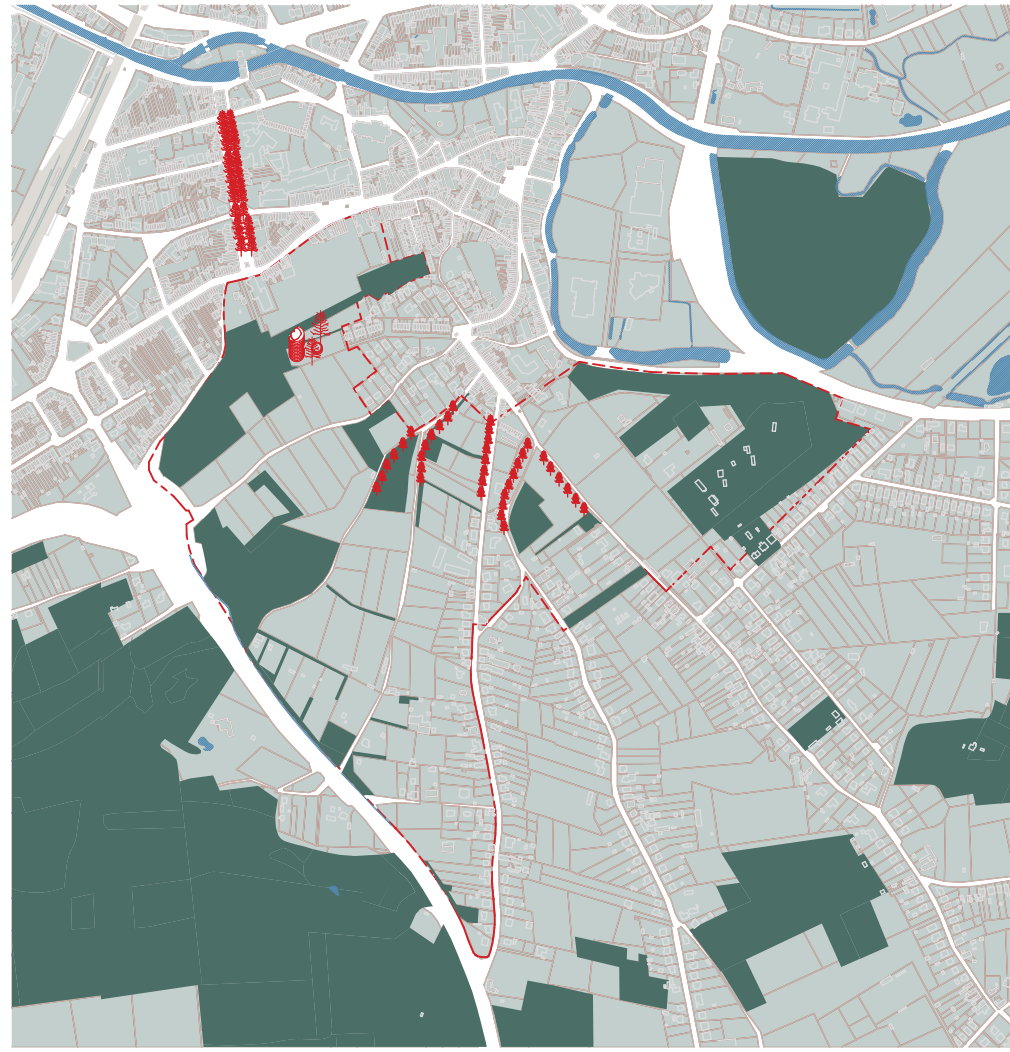


PARTNERS



PROJECTEN

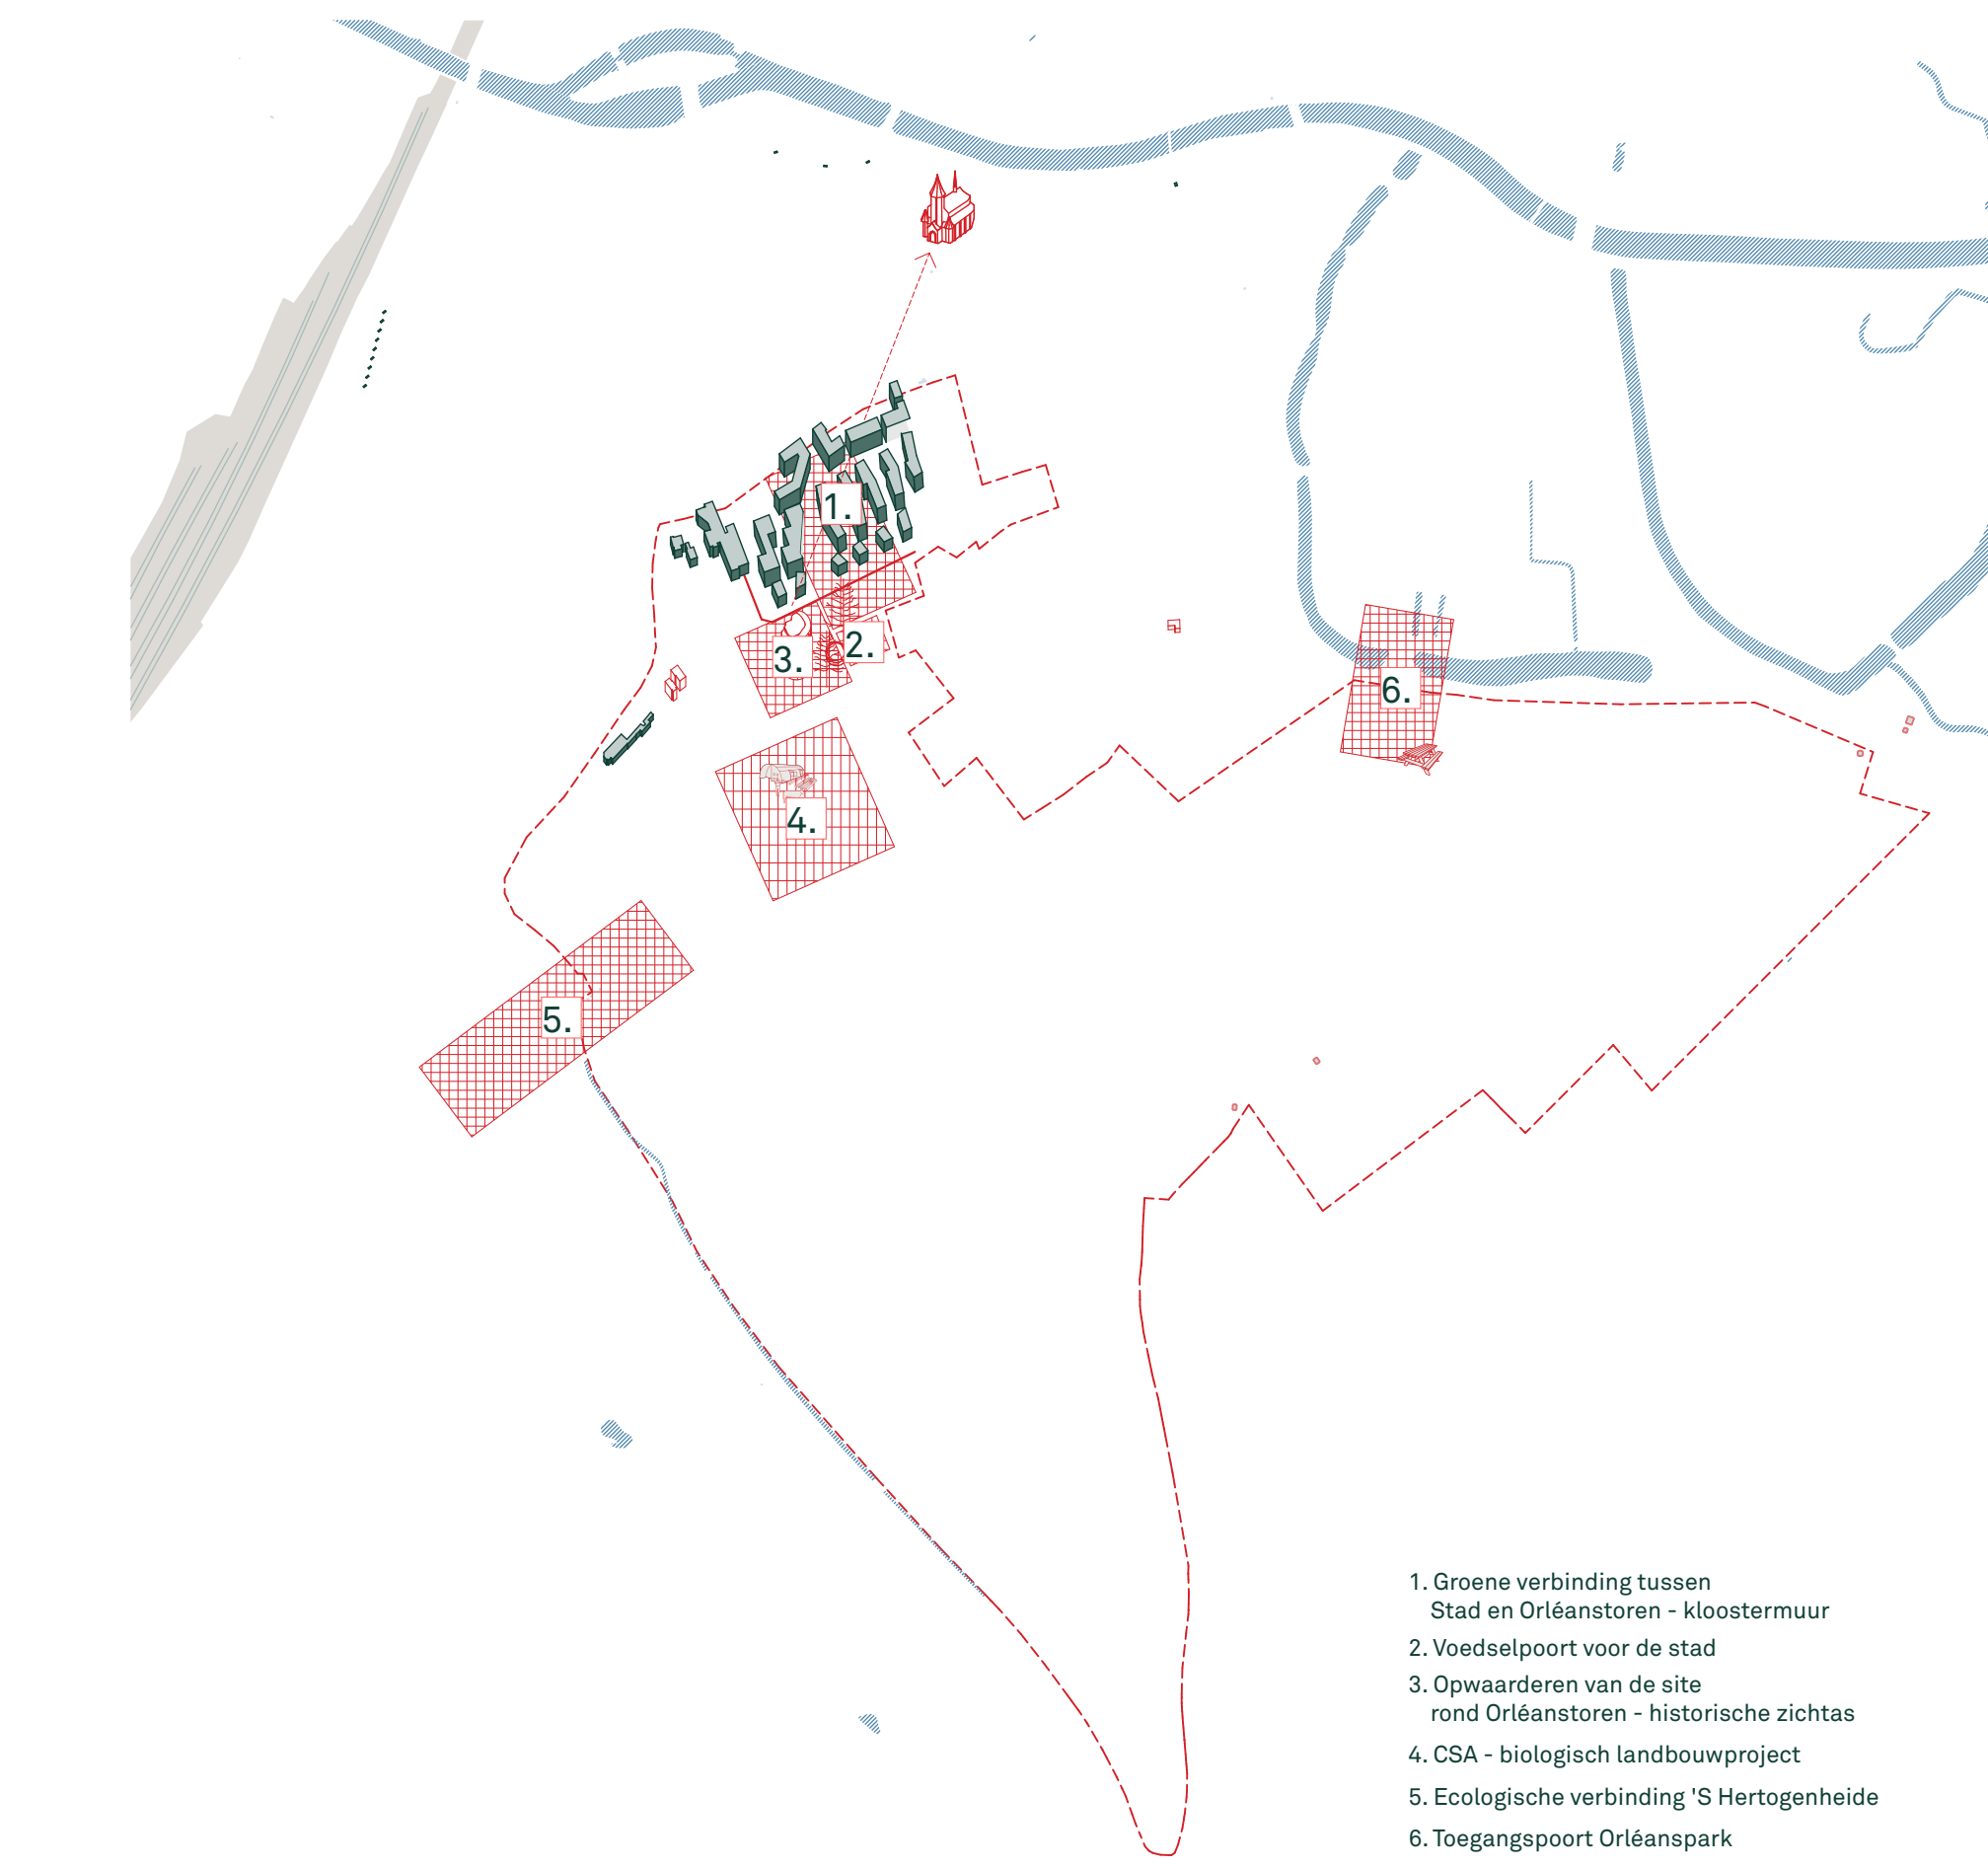

SYNTHESE STRATEGISCHE PROJECTEN

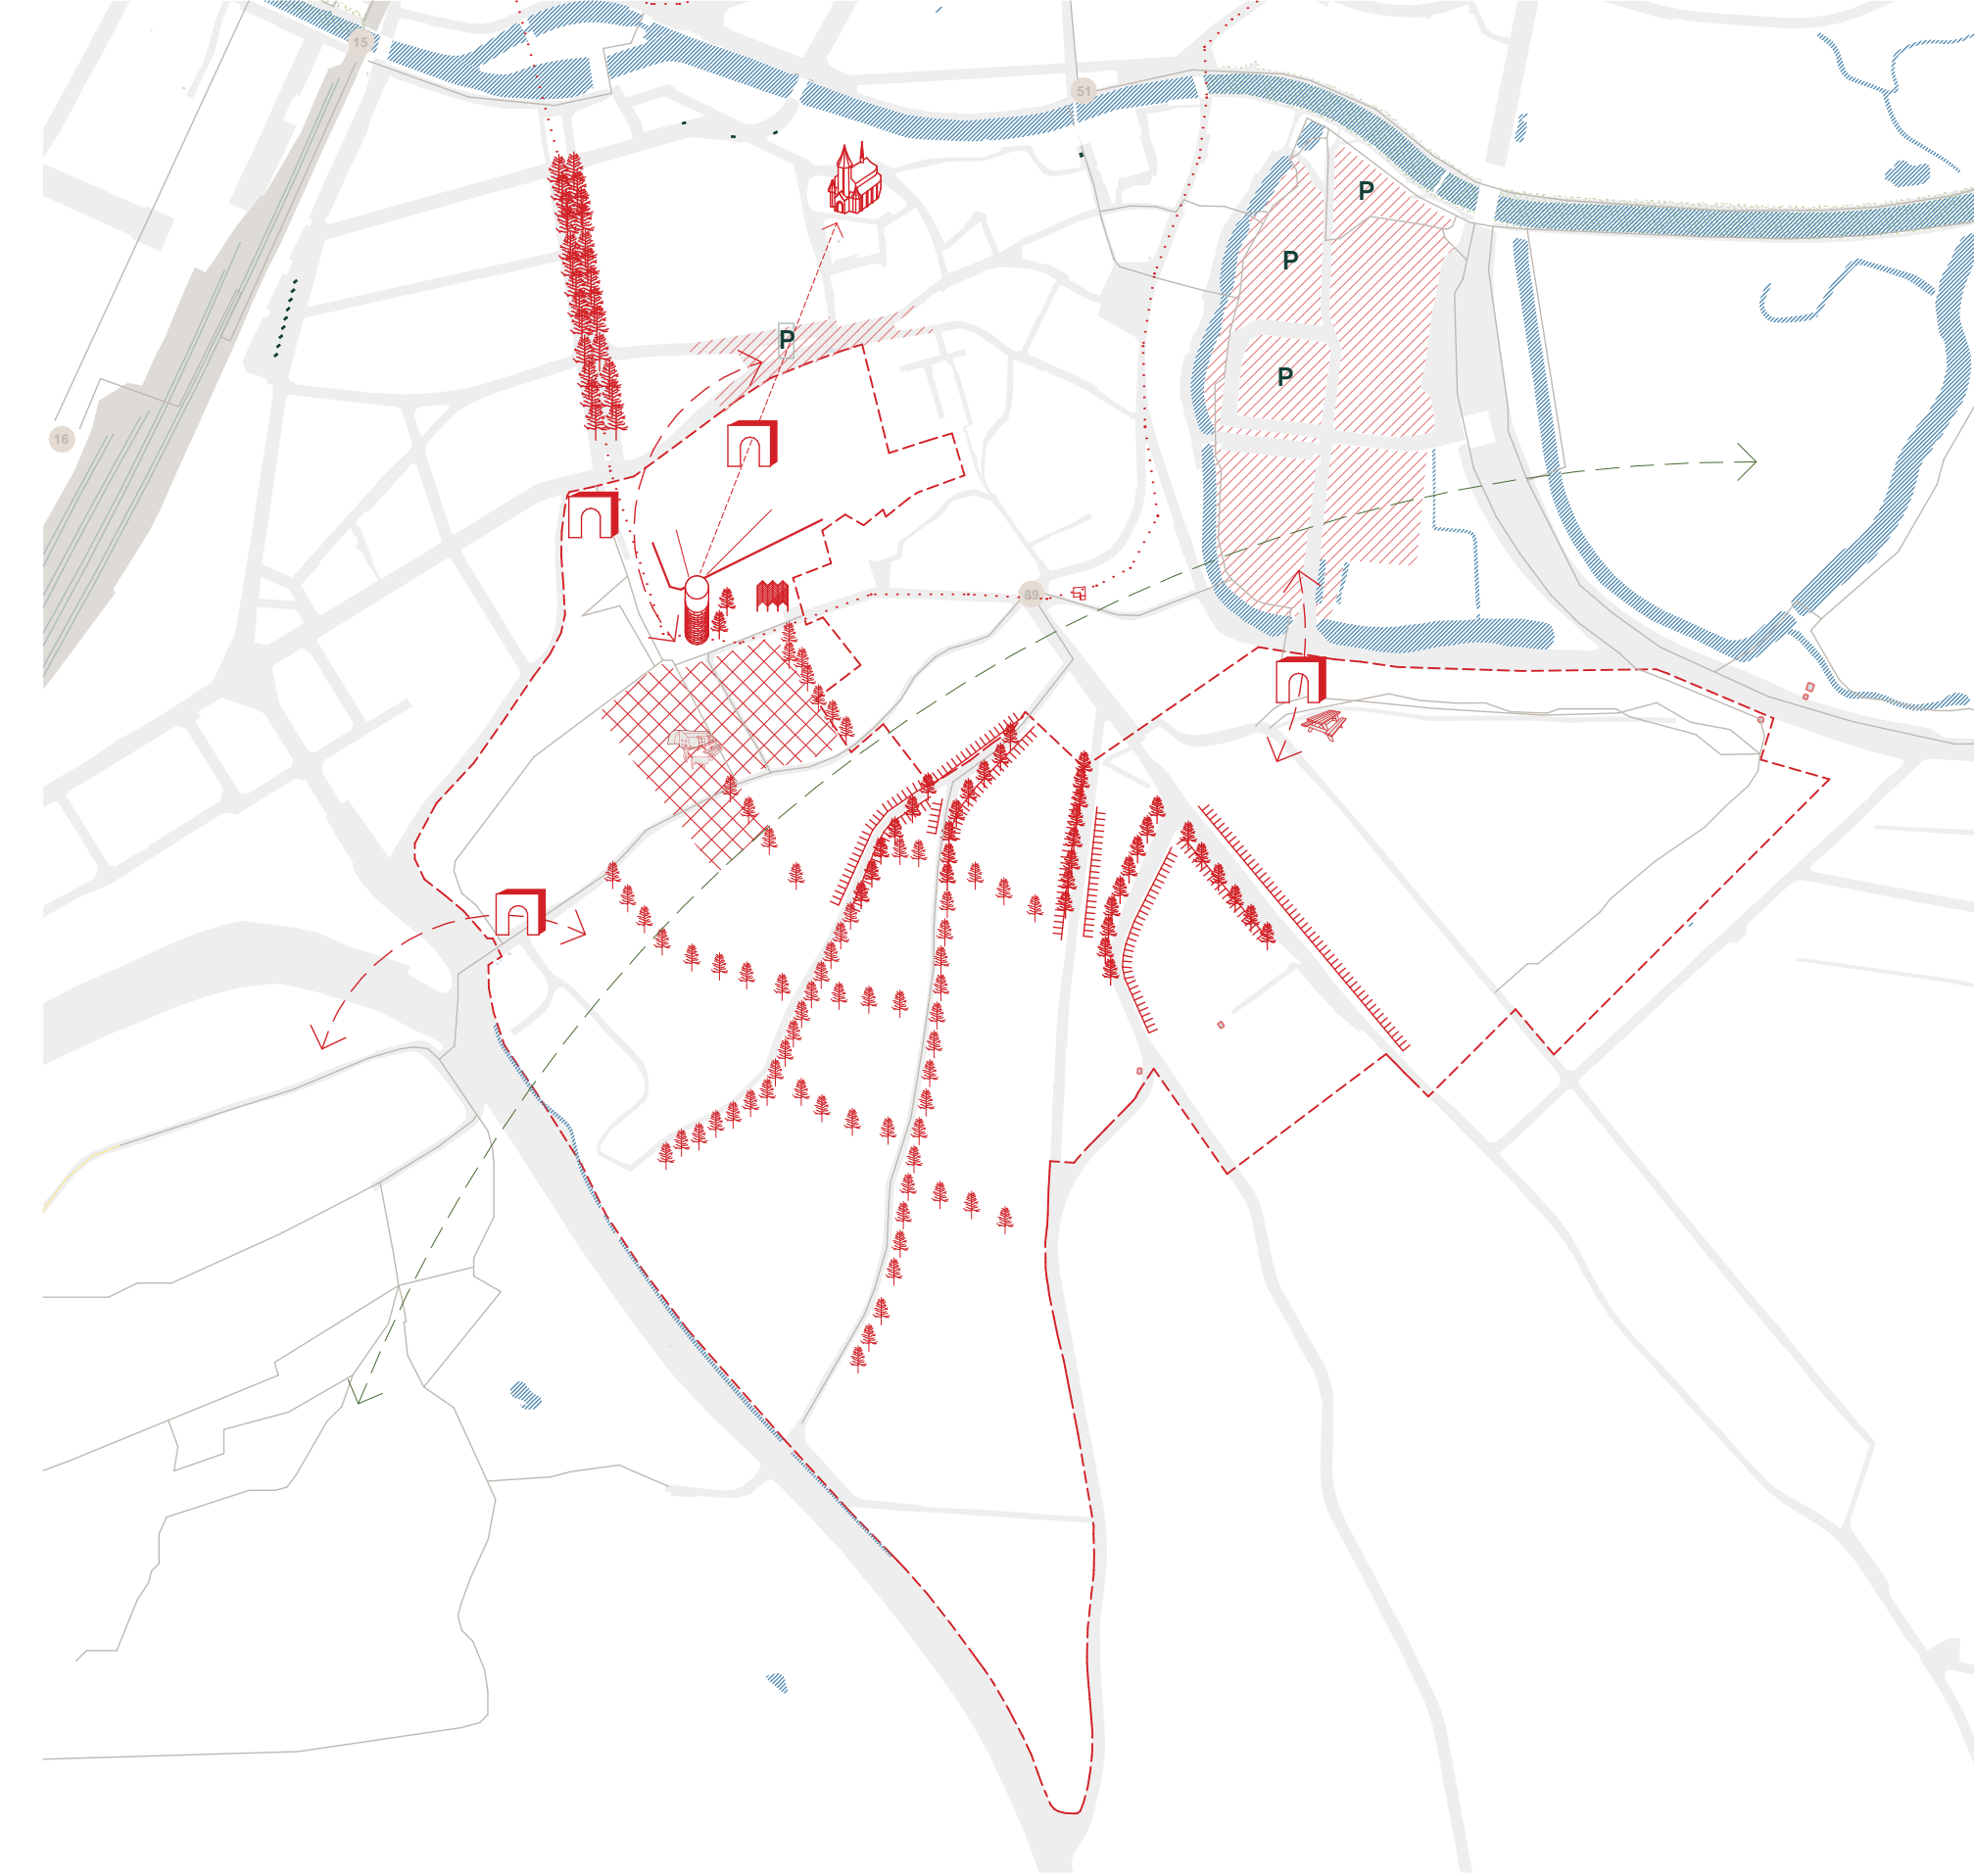

STRATEGIEËN


Bewegingsnet




Deelzones



Coalities

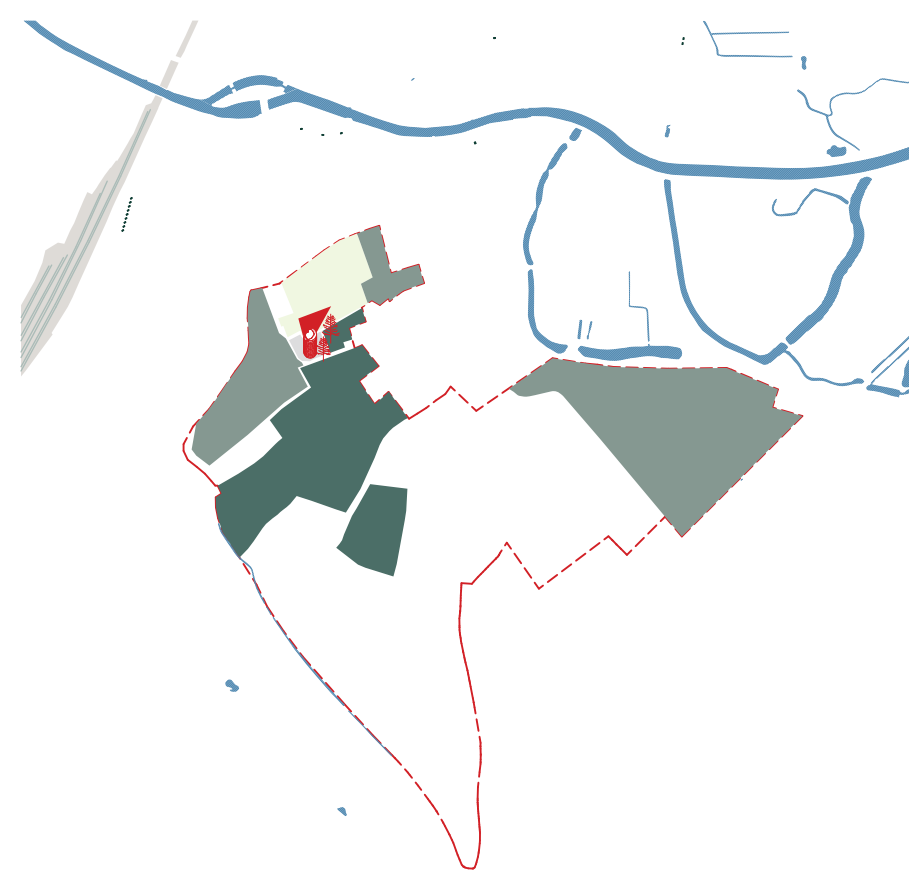


Ankerplaatsen

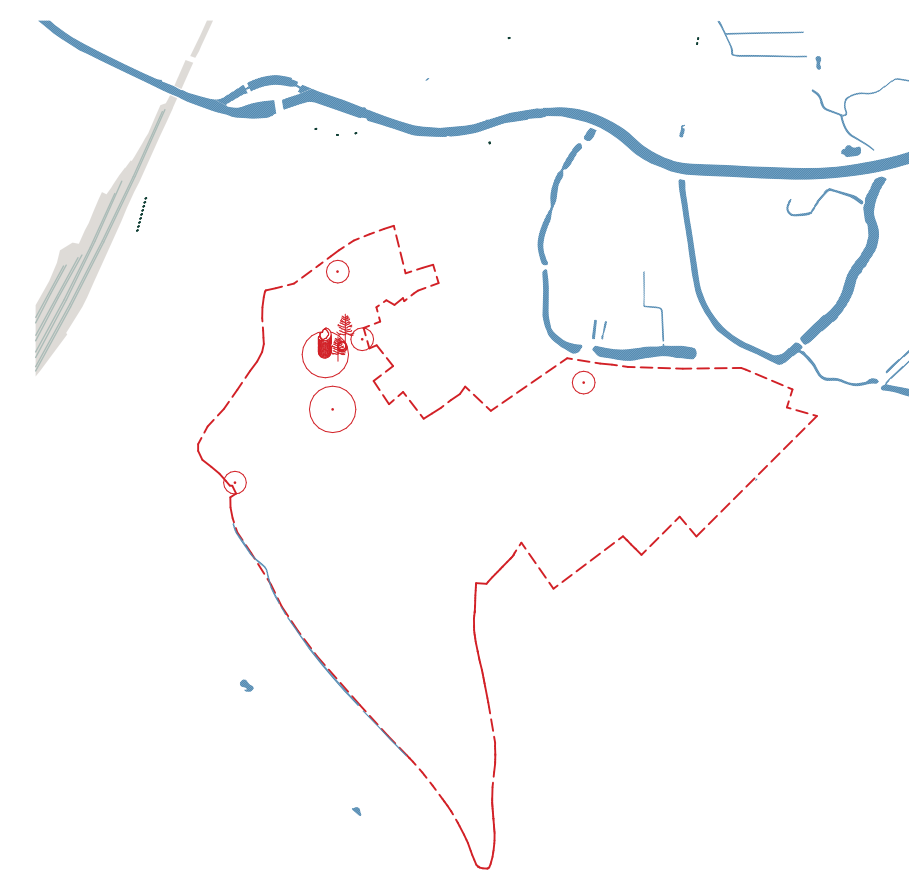

AARSCHOT - ORLEANS PARK

Metrieke schaal 1/2.000

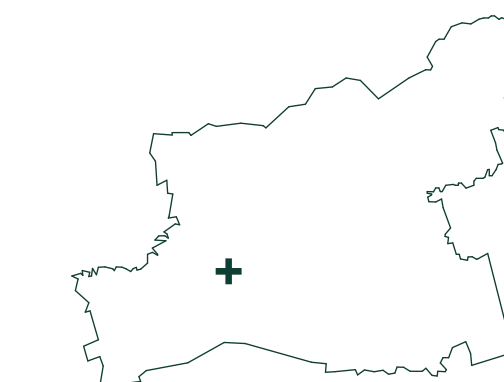

Stad Aarschot - 3200
Arrondissement Leuven
Provincie Vlaams-Brabant

PLANORIENTATIE



VERSIE
14/10/19

Conceptuele plannen op basis van een kadastrale onderligging. In geen geval kunnen de plannen beschouwd worden als een volwaardige opmeting, opge maakt door een erkend landmeter.