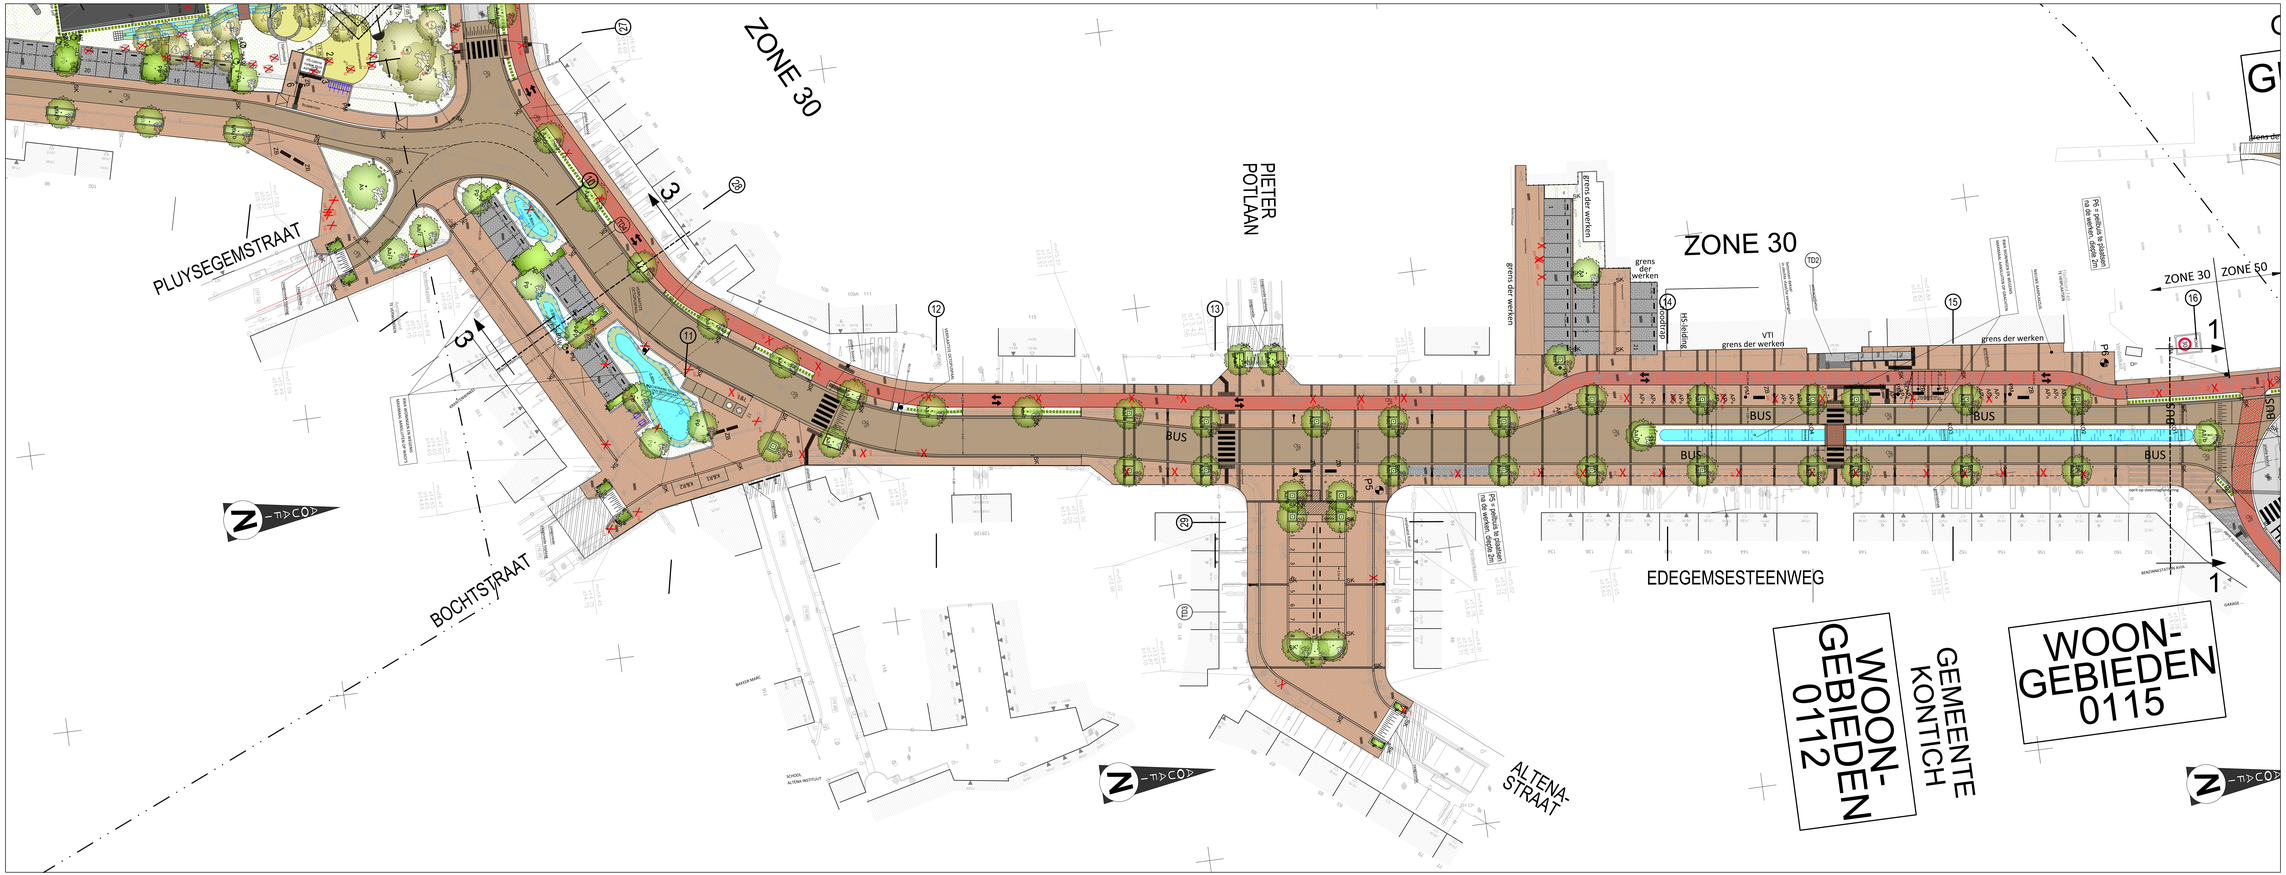

Aquafin

Aquafin NV
Dijkstraat 8
2630 Aartselaar
Tel.: 03 450 45 11
www.aquafin.be

Regiekantoor:	ANTWERPEN
Gemeente(n):	Kontich
Projectnaam:	Weg- & rioleringswerken Edegemsesteenweg 22.905VA
Projectnummer:	
Titel:	**ONTWERPPLAN WEGENISWERKEN**

Bouwheer: Aquafin

Studiebureau: arteco group (sp.z.o.o.) — Contractnummer: VA-Kbby Lokaalbeh — Projectleider: Pieter Hermans

Gemeente: Burgemeester & Schepenen — Secretaris L. Dom

Aannemer:

Schaal:	1/200
Oppervlakte:	1.366m²
Goedkeurd:	KVL
Bestandsnaam:	28011.01_AWB_2016-10-11.dwg

Ontwerpnummer: 22.905VA/1/14-2-8'.2/5

Historiek

Nr.	Datum	
N	10/06/2014	Ontwerpfase 1 - aanpassingen volgens overleg Aquafin van 05-06-2014
T1	26/08/2014	Ontwerpfase 1 - aanpassingen volgens opmerkingen Aquafin van 13-08-2014
B1	30/09/2015	Voorlopige ontwerpfase volgens verslag van 23-09-2015
N2	05/10/2015	Ordening riolerieuitvoeringfase aanmaag
N3	12/11/2015	Ordening riolerieuitvoeringfase aanmaag - aanpassing
T2/F	27/05/2016	Ontwerpfase 1 - aanpassingen na opmerkingen Aquafin, gemeente, CV-tuin
T3/T	15/06/2016	Ontwerpfase 1 - aanpassingen dig opmerkingen gemeente/gemeente 27-05-2016
T3/F	21/06/2016	Ontwerpfase 1 - aanpassingen dig opmerkingen Aquafin van 16 & 20/06 27/05/2016
N4	28/01/2019	Ontwerpfase 2 - aanpassingen dig opmerkingen gemeente/aanvraag 28/01/2016
N5	22/05/2019	Ordening riolerieuitvoeringfase aanmaag - aanpassingen
N6	03/06/2019	Ontwerpfase 2 - aanpassingen dig opmerkingen Aquafin
T4	24/06/2019	Aanbestedingsfase - aanmaag

Ontwerpnummer: 22.905VA/1/14-2-8'.2/5

F:\01-WERKGEBIEDEN\0112-KONTICH\22.905VA\Ontwerp\1-WEG-RIOL_ASBUILT\28011.01_AWB_2016-10-11.dwg